

- Projekt
- Bestehend
- Drittprojekt
- Abbruch
- Perimeter Strassenplan
- Perimeter Wasserbauplan
- Perimeter PGV 2 (inkl. Wasserbau)
- Fläche Fahrbahn ohne Erneuerung Fundationsschicht (Belag)
- Fläche Fahrbahn mit Erneuerung Fundationsschicht (Belag)
- Fläche Fahrbahn mit Erneuerung Fundationsschicht (Beton)
- Fläche Gehweg ohne Erneuerung Fundationsschicht (Belag)
- Fläche Gehweg mit Erneuerung Fundationsschicht (Belag)
- Fläche Fahrbahn Brücke (Gussasphalt)
- Fläche Pflasterung mit Erneuerung Fundationsschicht
- Fläche Vorplatz mit Erneuerung Fundationsschicht (Belag behandelt)
- Anpassung Grünfläche
- Fläche Insel
- Fläche Mauer / Treppe / Rampe
- Fläche hindernisfrei bei Bushaltestelle
- Steinpoller
- Kandelaber / Hängeleuchten projektiert
- Kandelaber / Hängeleuchten bestehend
- Einlaufschächte projektiert
- Baum neupflanzen
- Baum roden
- Baum bestehend

Integrierte Bestandteile der Plangenehmigung			
Beilage	Plan Nr.	Datum	Bezeichnung
S1-1-4)	90472 / 501-1-4)	17.08.2018	Situation mit Flächen, Blatt 1 - 4
S2-1-4)	90472 / 502-1-4)	17.08.2018	Signalkabens- und Markierungsplan, Blatt 1 - 4
S3-1	90472 / 503-1	17.08.2018	Querschnitte
S3-2	90472 / 503-2	17.08.2018	Längsprofil, Blödgengrass-Sensibrücke-Kreisel
S4-1	1008-001	17.08.2018	Sensibrücke, Situation, Länge und Querschnitt
S4-2	1008-002	17.08.2018	Sensibrücke, Länge und Querschnitt
S5-1-3)	8107635.32 / 5-1-3)	17.08.2018	Länderverkehrsplan, Blatt West/Mittel/Süd
S5-5	8107635.32 / 5-5	17.08.2018	Länderverkehrsplan
S6-1	1008-004	17.08.2018	provisorische Sensibrücke, Situation, Länge und Querschnitt
S6-2	1008-005	17.08.2018	provisorischer Ferschtengraben, Situation, Länge und Querschnitt
S6-3	90472 / 506-3	17.08.2018	Baumführung West
S6-4	90472 / 506-4	17.08.2018	Baumführung Ost und Bauanstellungen
S7-1-3)	354-500 / 074-1-3)	17.08.2018	Anpassungen, Liegenschaft Nauengasse 1 / 373b / 5


Blatt 1 Beilage S1-1

BAUHERRENGEMEINSCHAFT

Oberingenieurkreis II
Tiefbauamt des Kantons Bern

Gemeinde Laupen

Sensibrücke

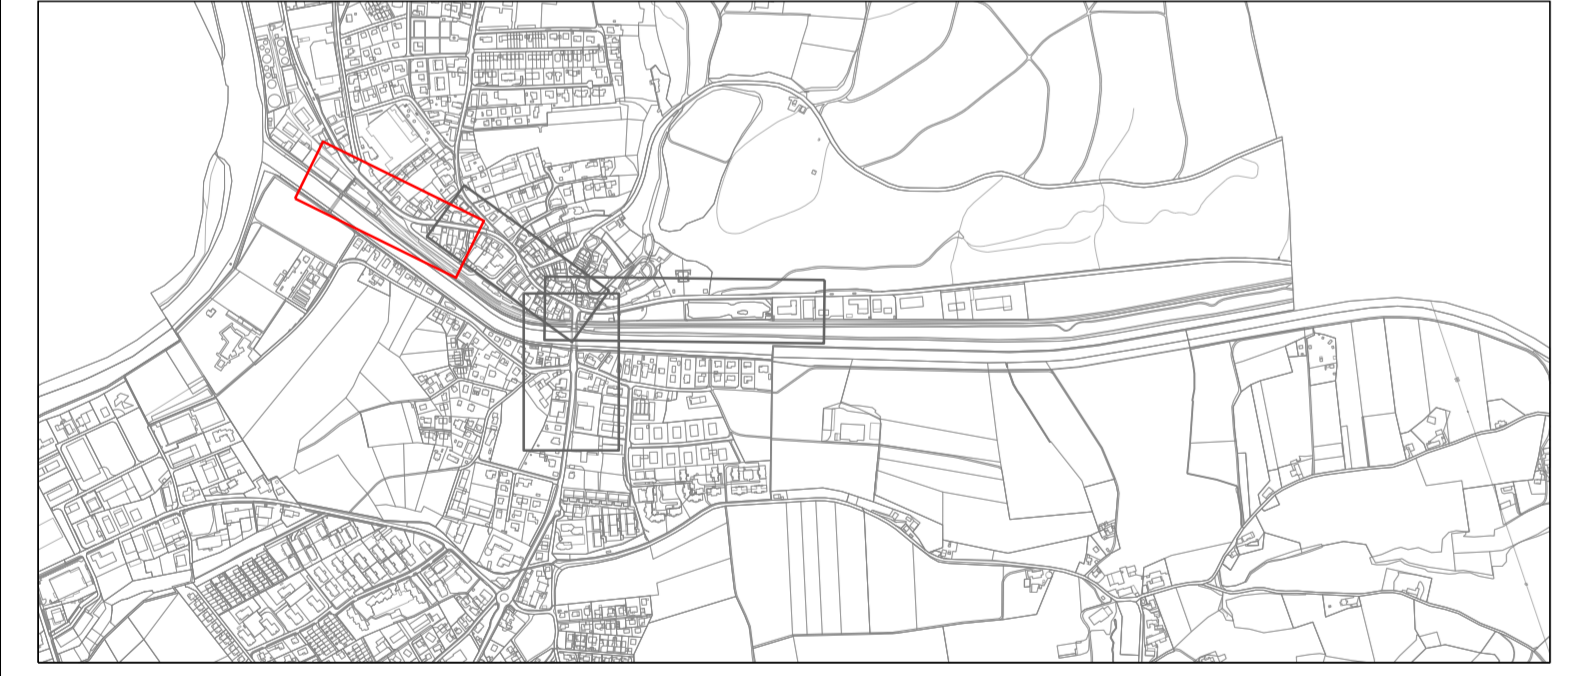

Strassenplan
LaUPlen
Verkehrssanierung und städtebauliche Entwicklung Laupen

Situations- und Flächenplan
Situation 1: 200

PLANGEMEINSCHAFT SENSIBRÜCKEN									
Rochner BSB + Partner AG		CSD Ingenieure AG		Maurus Schöffers		Scharl Buri		Ingenta AG	
Ingenieurs und Planer		Landschaftsarchitekten AG		Landschaftsarchitekten AG		Ingenieure und planer		Ingenieure und planer	
3007 Liebefeld		3007 Liebefeld		3011 Bern		3000 Bern		3000 Bern 31	
Index	Datum	Änderungen		gez.	gepr.	gen.	Liebefeld	geprüft:	genehmigt:
							16.08.2018	tu	tu
							90472 / 01-1		
							Grösse: 60 x 160		
							Verst: 1:500		
							Datums: 01.04.2018 11:20		
AV-Grundlage vom: April 2017 (LV95)				CAD-Plan: RSB/Thalwieser AG/Bern/RSB/Thalwieser Bauingenieur AG/01-1-4p					

