Legende:

- Projekt
- Bestehend
- Drittprojekt
- Abbruch
- Perimeter Strassenplan
- Perimeter Wasserbauplan
- Perimeter PGV 2 (inkl. Wasserbau)
- Fläche Fahrbahn ohne Erneuerung Fundationsschicht (Belag)
- Fläche Fahrbahn mit Erneuerung Fundationsschicht (Belag)
- Fläche Fahrbahn mit Erneuerung Fundationsschicht (Beton)
- Fläche Gehweg ohne Erneuerung Fundationsschicht (Belag)
- Fläche Gehweg mit Erneuerung Fundationsschicht (Belag)
- Fläche Fahrbahn Brücke (Gussasphalt)
- Fläche Pflästerung mit Erneuerung Fundationsschicht
- Fläche Vorplatz mit Erneuerung Fundationsschicht (Belag behandelt)
- Anpassung Grünfläche
- Fläche Insel
- Fläche Mauer / Treppe / Rampe
- Fläche hindernisfrei bei Bushaltestelle
- Steinpoller
- Kandelaber / Hängeleuchten projektiert
- Kandelaber / Hängeleuchten bestehend
- Einlaufschächte projektiert
- Baum neupflanzen
- Baum roden
- Baum bestehend

Integrierte Bestandteile der Pflangenehmigung

Beilage:	Plan Nr.:	Datum:	Beschriftung:	
S1-1-6i	90472 / S01-1-6i	17.08.2018	Situation mit Flächen, Blatt 1 – 4	1 : 200
S1-5i	90472 / S01-5i	17.08.2018	Situation mit Flächen und Markierungsplan, Blatt 1 – 4	1 : 200
S3-1	90472 / S03-1	17.08.2018	Querprofile	1 : 100
S3-2	90472 / S03-2	17.08.2018	Längsprofil, Bilanzprofile/-Semelstücke/-Kubatur	1 : 100
S4-1	1008-001	17.08.2018	Semelstücke, Längs- und Querschnitte	diverse
S4-2	1008-002	17.08.2018	Semelstücke, Längs- und Querschnitte	diverse
S5-1-3i	8601635.32 / S-1-3i	17.08.2018	Leitungsplan, Blatt West/Mitte/Ost	1 : 500
S5-5	8601635.32 / S-5	17.08.2018	Leitungsplan	1 : 500
S6-1	1008-004	17.08.2018	provisorische Semelstücke Situation, Längs- und Querschnitt	diverse
S6-2	90472 / 006-1	17.08.2018	Bauphasenplan Verkehrsregelung Situation, Längs- und Querschnitt	diverse
S6-3	90472 / 006-2	17.08.2018	Bauzeitplanung Etappe	1 : 500
S6-4	90472 / 006-4	17.08.2018	Bauzeitplanung Strassen und Bauzeitstellen	1 : 500
S7-1-3i	354-500 / 01-1-3i	17.08.2018	Anpassungen, Liegenschaft Neuengasse 7 / 3/3b / 5	1 : 50

Blatt 3

Beilage **S1-3**

BAUHERRENGEMEINSCHAFT

Oberingenieurkreis II
Tiefbauamt des Kanton Bern

Gemeinde Laupen

Sensetalbahn

Strassenplan

LaUPlen

Verkehrssanierung und städtebauliche Entwicklung Laupen

Situations- und Flächenplan

Situation 1: 200

PLANERGEMEINSCHAFT SENSeGRUM

Rodunar BSB + Partner AG
Ingenieure und Planer
3097 Liebefeld
☒

CSD Ingenieure AG
3097 Liebefeld
☐

Maurus Schifferli
Landschaftsarchitekten AG
3011 Bern
☐

Schär Burt
Architekten SIA /SIA
3006 Bern
☐

Ingenia ag
Ingenieure und planer
3030 Bern 31
☐

Index	Datum	Änderungen	gez.	gep.	gm.

Lieferfeld: 10.08.2018 — gezeichnet: rot — Gröbner: 90 x 178 — usen: rot — gemeutet: 07-AUG-2018 11:24

gezQR: Nu — genehmigt: Nu

Plan Nr. **90472 / 01-3**

Art Grundlage vom: April 2017 (LVWI)
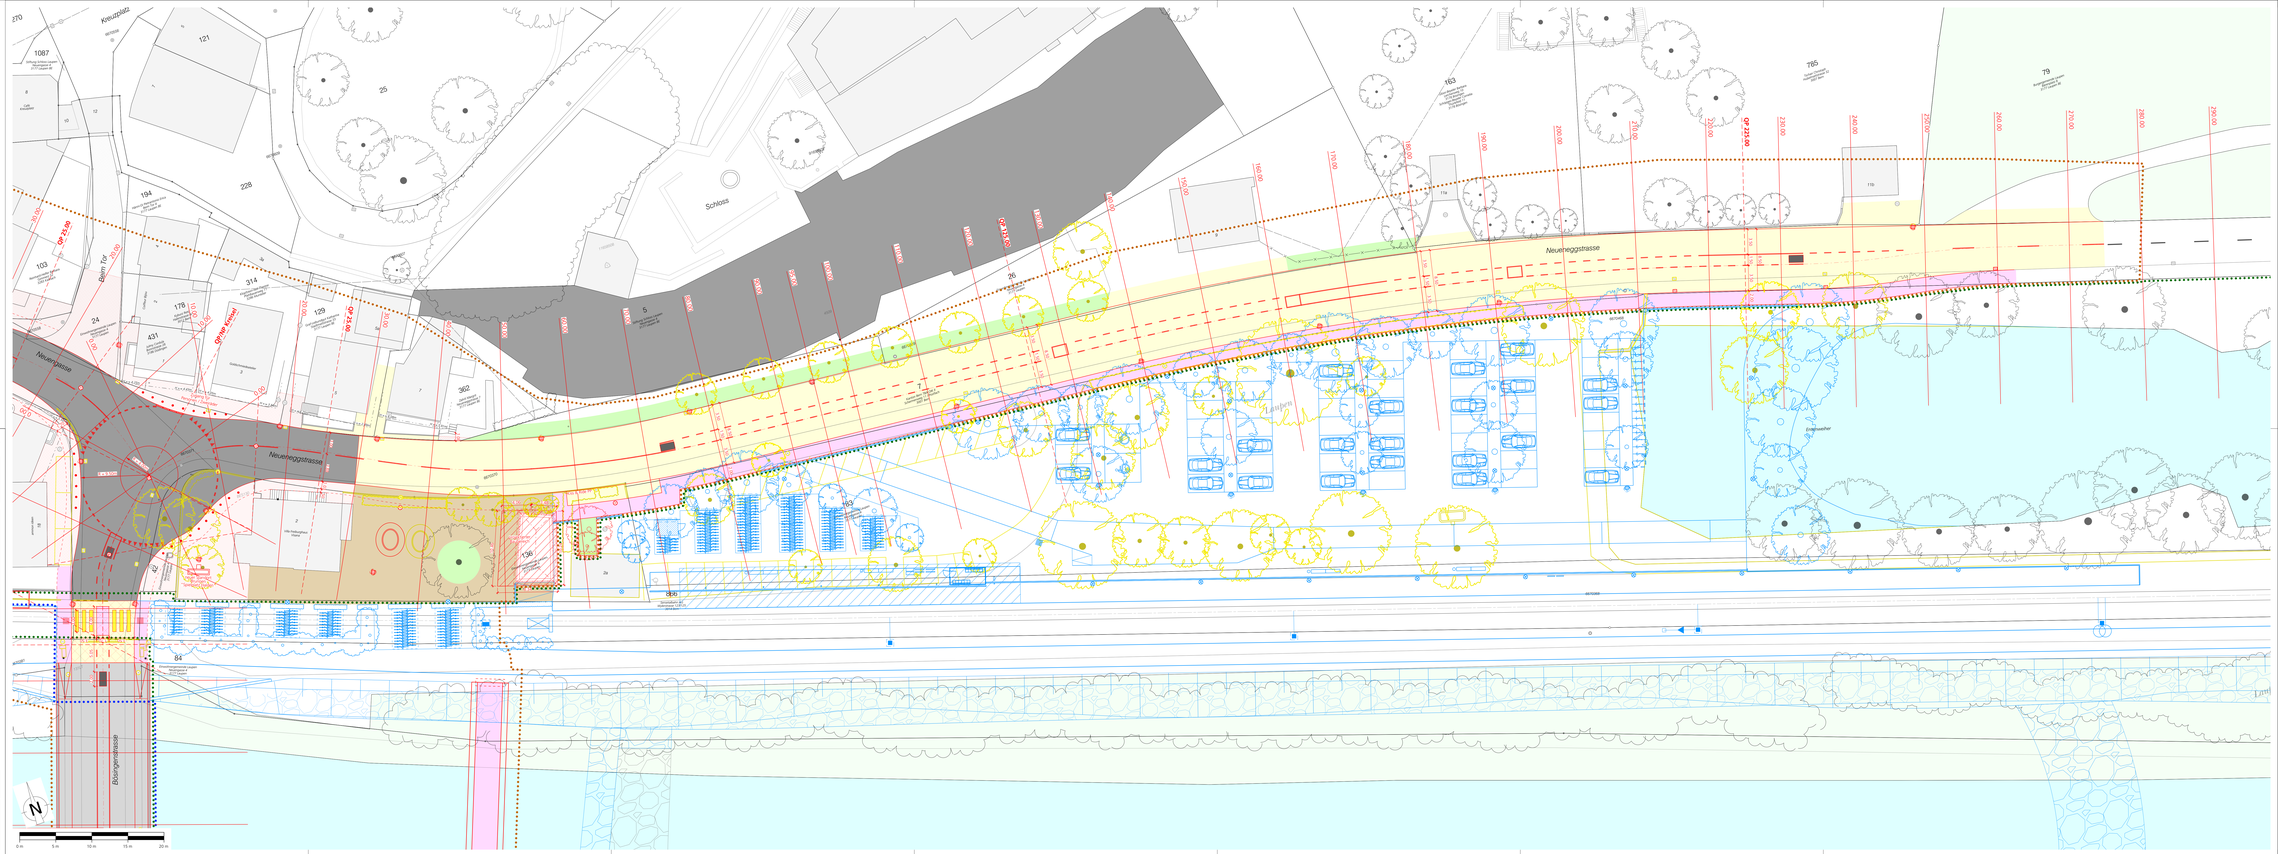
CAD-Fläche: J:\9008 Tiefbauamt Ins III\BAUHER BSW\70-VERKEHRSsanierungen Bauprojekt\90472_S01-3.dgn