**Legende:**

- Projekt
- Bestehend
- Drittprojekt
- Abbruch
- Perimeter Strassenplan
- Perimeter Wasserbauplan
- Perimeter PGV 2 (inkl. Wasserbau)
- Fläche Fahrbahn ohne Erneuerung Fundationsschicht (Belag)
- Fläche Fahrbahn mit Erneuerung Fundationsschicht (Belag)
- Fläche Fahrbahn mit Erneuerung Fundationsschicht (Beton)
- Fläche Gehweg ohne Erneuerung Fundationsschicht (Belag)
- Fläche Gehweg mit Erneuerung Fundationsschicht (Belag)
- Fläche Fahrbahn Brücke (Gussasphalt)
- Fläche Pflästerung mit Erneuerung Fundationsschicht
- Fläche Vorplatz mit Erneuerung Fundationsschicht (Belag behandelt)
- Anpassung Grünfläche
- Fläche Insel
- Fläche Mauer / Treppe / Rampe
- Fläche hindernisfrei bei Bushaltestelle
- Steinpoller
- Kandelaber / Hängeleuchten projektiert
- Kandelaber / Hängeleuchten bestehend
- Einlaufschächte projektiert
- Baum neupflanzen
- Baum roden
- Baum bestehend

Integrierte Bestandteile der Plangenehmigung

| Beilage: | Plan Nr.: | Datum: | Bezeichnung: | |
|---|---|---|---|---|
| S1-(1-4) | 90472 / S01-(1-4) | 17.08.2018 | Situation mit Flächen, Blatt 1 - 4 | 1 : 200 |
| S1-(1-4) | 90472 / S02-(1-4) | 17.08.2018 | Querschnitts- und Markierungsplan, Blatt 1 - 4 | 1 : 100 |
| S3-1 | 90472 / S03-1 | 17.08.2018 | Quaibrüstung | 1 : 100 |
| S3-2 | 90472 / S03-2 | 17.08.2018 | Längsprofil, Bösingenstrasse-Sensebrücke-Kreisel | 1 : 100 |
| S4-1 | 1008-001 | 17.08.2018 | Sensebrücke, Situation, Längs- und Querschnitte | diverse |
| S4-2 | 1008-002 | 17.08.2018 | Sensebrücke, Längs- und Querschnitten | diverse |
| S5-(1-3) | 8937635_01 / 5-(1-3) | 17.08.2018 | Landerwerbsplan, Bereich Wasserbau | 1 : 500 |
| S5-1 | 8937635_01 / 5-1 | 17.08.2018 | Landerwerbsplan | 1 : 500 |
| S6-1 | 1008-004 | 17.08.2018 | provisorische Sensebrücke Situation, Längs- und Querschnitt | diverse |
| S6-2 | 1008-005 | 17.08.2018 | provisorischer Fussgängersteg Situation, Längs- und Querschnitt | diverse |
| S6-3 | 90472 / S06-3 | 17.08.2018 | Baumaffanung Wand | 1 : 500 |
| S7-1 | 90472 / S07-1 | 17.08.2018 | Baumaffanung Staatlli und Baulnstallation | 1 : 500 |
| S11-1) | 954 606 / 01-1) | 17.08.2018 | Anpassungen, Liegenschaft Neuenpaar 1 / 309 / 5 | 1 : 50 |

Blatt 4

Beilage **S1-4**

**BAUHERRENGEMEINSCHAFT**

Oberingenieurkreis II
Tiefbauamt des Kantons Bern

Gemeinde Laupen

Sensetalbahn



# Strassenplan

## LaUPlen

Verkehrssanierung und städtebauliche Entwicklung Laupen

## Situations- und Flächenplan

Situation 1: 200


PLANERGEMEINSCHAFT SENSeORBAN:

Rodunar BSB + Partner AG
Ingenieure und Planer
3097 Liebefeld

CSD Ingenieure AG
3097 Liebefeld

Maurus Schifferli
Landschaftsarchitekten AG
3011 Bern

Schär Burr
Architekten BSA SIA
3006 Bern

ingenia ag
ingenieure und planer
3000 Bern 31


| Index | Datum | Aenderungen | gez. | gepr. | gen. |
|---|---|---|---|---|---|
| | | | | | |
| | | | | | |
| | | | | | |
| | | | | | |

Liebefeld, 15.08.2018 — gezeichnet: mst — Grösse: 90 x 168 — visiert: mst — gedruckt: 09-AUG-2018 08:42

gepr/ft: Ry — genehmigt: Ry

Plan Nr. 90472 / 01-4

AV: Grundlage vom: April 2017 (LV95)

CAD-Fläche: ..\90472 Teilauszug aus Ry Gen\90 BAHNTELVERKehrsmeldet Bauprojekt\90472_S01-4.dgn

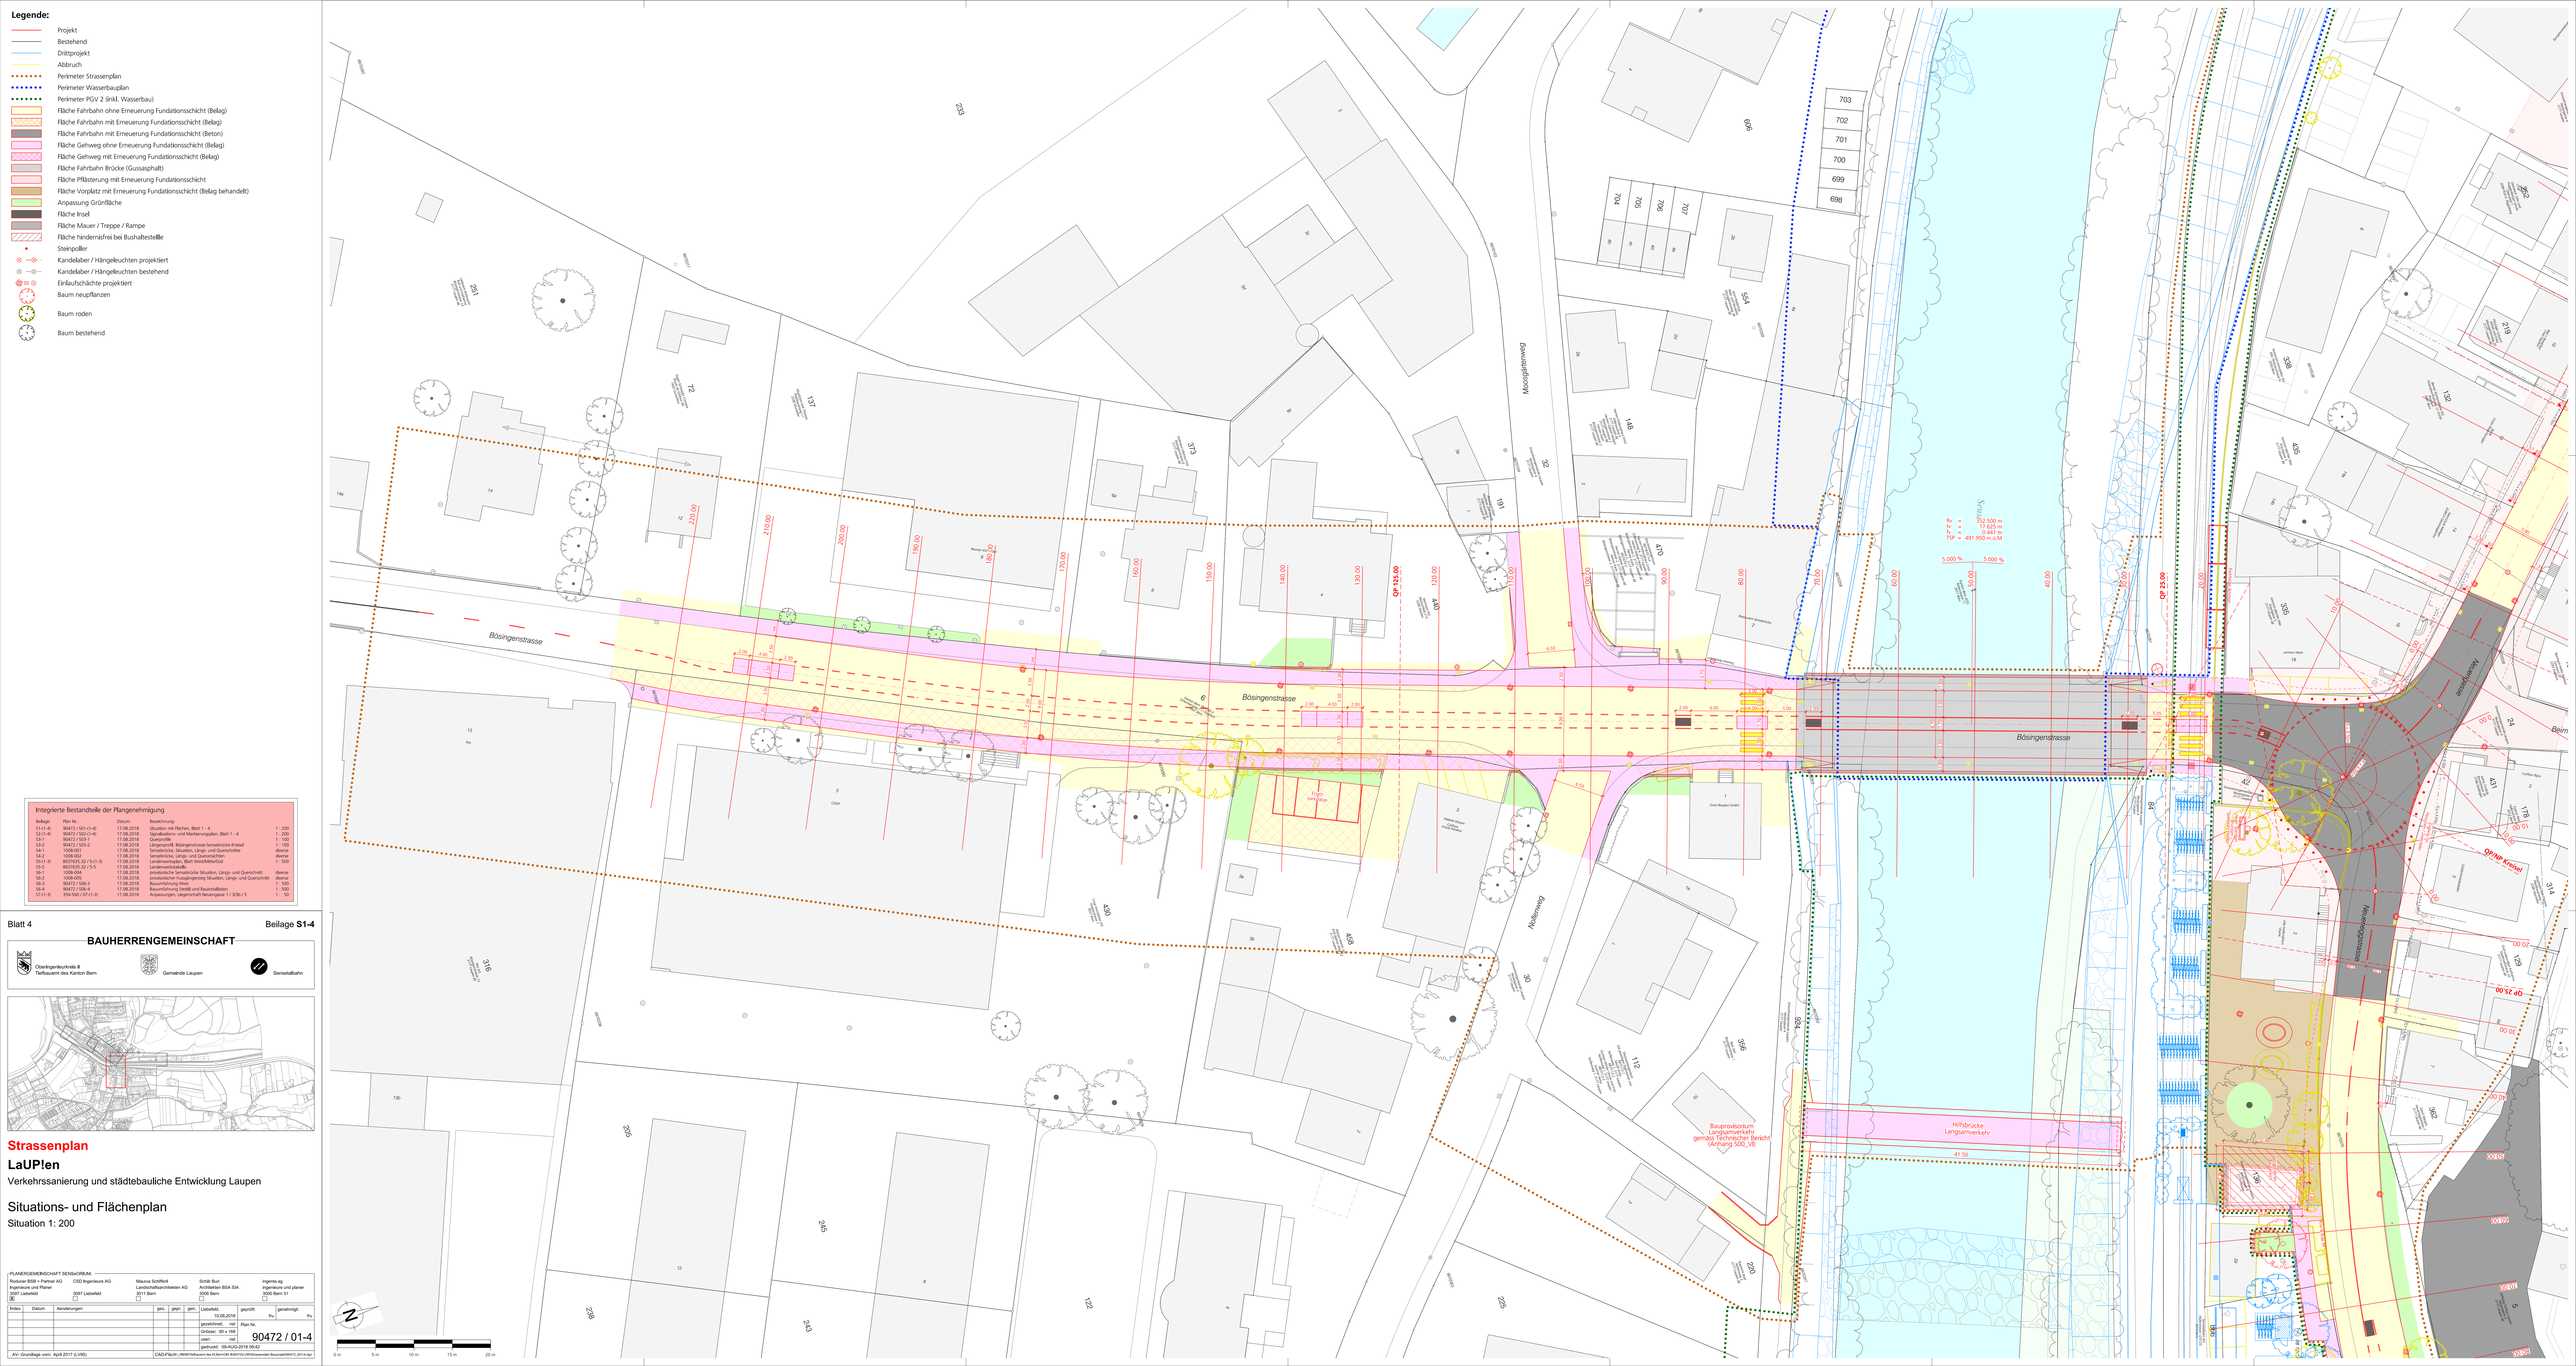
Bösingenstrasse
Bösingenstrasse
Bösingenstrasse
Mooslandenweg
Mooslandenweg
Kulmenweg
Kulmenweg
Sensebrücke
Sensebrücke
Hilfsbrücke Langsamverkehr
41.50
Bauprovisorium Langsamverkehr gemäss Technischer Bericht (Anhang 500_V6)
QP 125.00
QP 125.00
QP 75.00
QP 75.00
QP 75