Parzellen Nr.	Gemeinde	Eigentümer 1)	Landerwerb dauernd	Landerwerb vorübergehend	Dienstbarkeit 2)
1	Laupen BE	Kanton Bern AGG	-	14'975	
84	Laupen BE	Einwohnergemeinde Laupen	2'034	27'744	X
1228	Bösingen FR	Ruprecht Hans-Peter	10'364	2'785	
1244	Bösingen FR	Hirten Hermann Spöri Elisabeth	2'290	696	
1245	Bösingen FR	Staat Freiburg	-	242	
1246	Bösingen FR	Schmutz Heribert	3'083	2'592	
1250	Bösingen FR	Bärtschi Martin	9'745	4'901	
1280	Bösingen FR	Die Dorfschaft Noflen	2'212	1'552	
1281	Bösingen FR	Horst Peter	2'005	783	
1285	Bösingen FR	Schmutz Heribert	-	40	
1289	Bösingen FR	Michel Walter	-	117	
1290	Bösingen FR	Kilchör André Kilchör Roger Peter	-	34	
1291	Bösingen FR	Die Dorfschaft Noflen	-	1'255	
1359	Bösingen FR	Staat Freiburg	-	9'369	
1360	Bösingen FR	Die Dorfschaft Noflen	4'660	144	
1570	Bösingen FR	Aebi Regula Charlotte	-	221	

1) Adresse siehe separate Tabelle B11-4
2) Dienstbarkeit siehe separate Tabelle B11-4
Flächenangaben näherungsweise: Definitive Flächen nach Vermessung Bauausführung

Landerwerb:
- Fläche dauernder Erwerb
- Fläche vorübergehende Beanspruchung

Verfahrensperimeter
- Strassenplan
- Wasserbauplan WBP
- Plangenehmigungsverfahren PGV 2 inkl. Wasserbau

- Projekt
- Drittprojekt
- Rückbau

Blatt Ost

Beilage **B11-3**

BAUHERRENGEMEINSCHAFT

Oberingenieurkreis II
Tiefbauamt des Kanton Bern

Gemeinde Laupen

Sensetalbahn

In Koordination mit dem Kanton Freiburg und der Gemeinde Bösingen

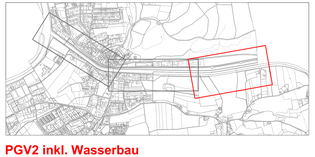

PGV2 inkl. Wasserbau

LaUPlen

Verkehrssanierung und städtebauliche Entwicklung Laupen
AAA 2020 Bahnhof Laupen / Bushof / Abstellgleis

Landerwerbsplan, Blatt Ost

Situation 1: 500

PLANERGEMEINSCHAFT SENSeORUM

Rosturer BSB + Partner AG Ingenieure und Planer 3097 Liebefeld	CSD Ingenieure AG 3097 Liebefeld	Maurus Schifferli Landschaftsarchitekten AG 3011 Bern	Schär Burri Architekten BSA SIA 3006 Bern	ingenta ag ingenieure und planer 3000 Bern 31

Index	Datum	Aenderungen	gez.	gepr.	gem.	Lieferfeld. 10.08.2018	gepr/ch	genehmigt
a	10.08.2018	Drittprojekte	nys	MGa			MGa	

gezeichnet: nys	Plan Nr.	BE07635.320.32	
Grösse: 75 x 168			
zuletzt gedruckt: 08.08.2018		B11-3	

AV- Grundlage vom: April 2017 (LVW)
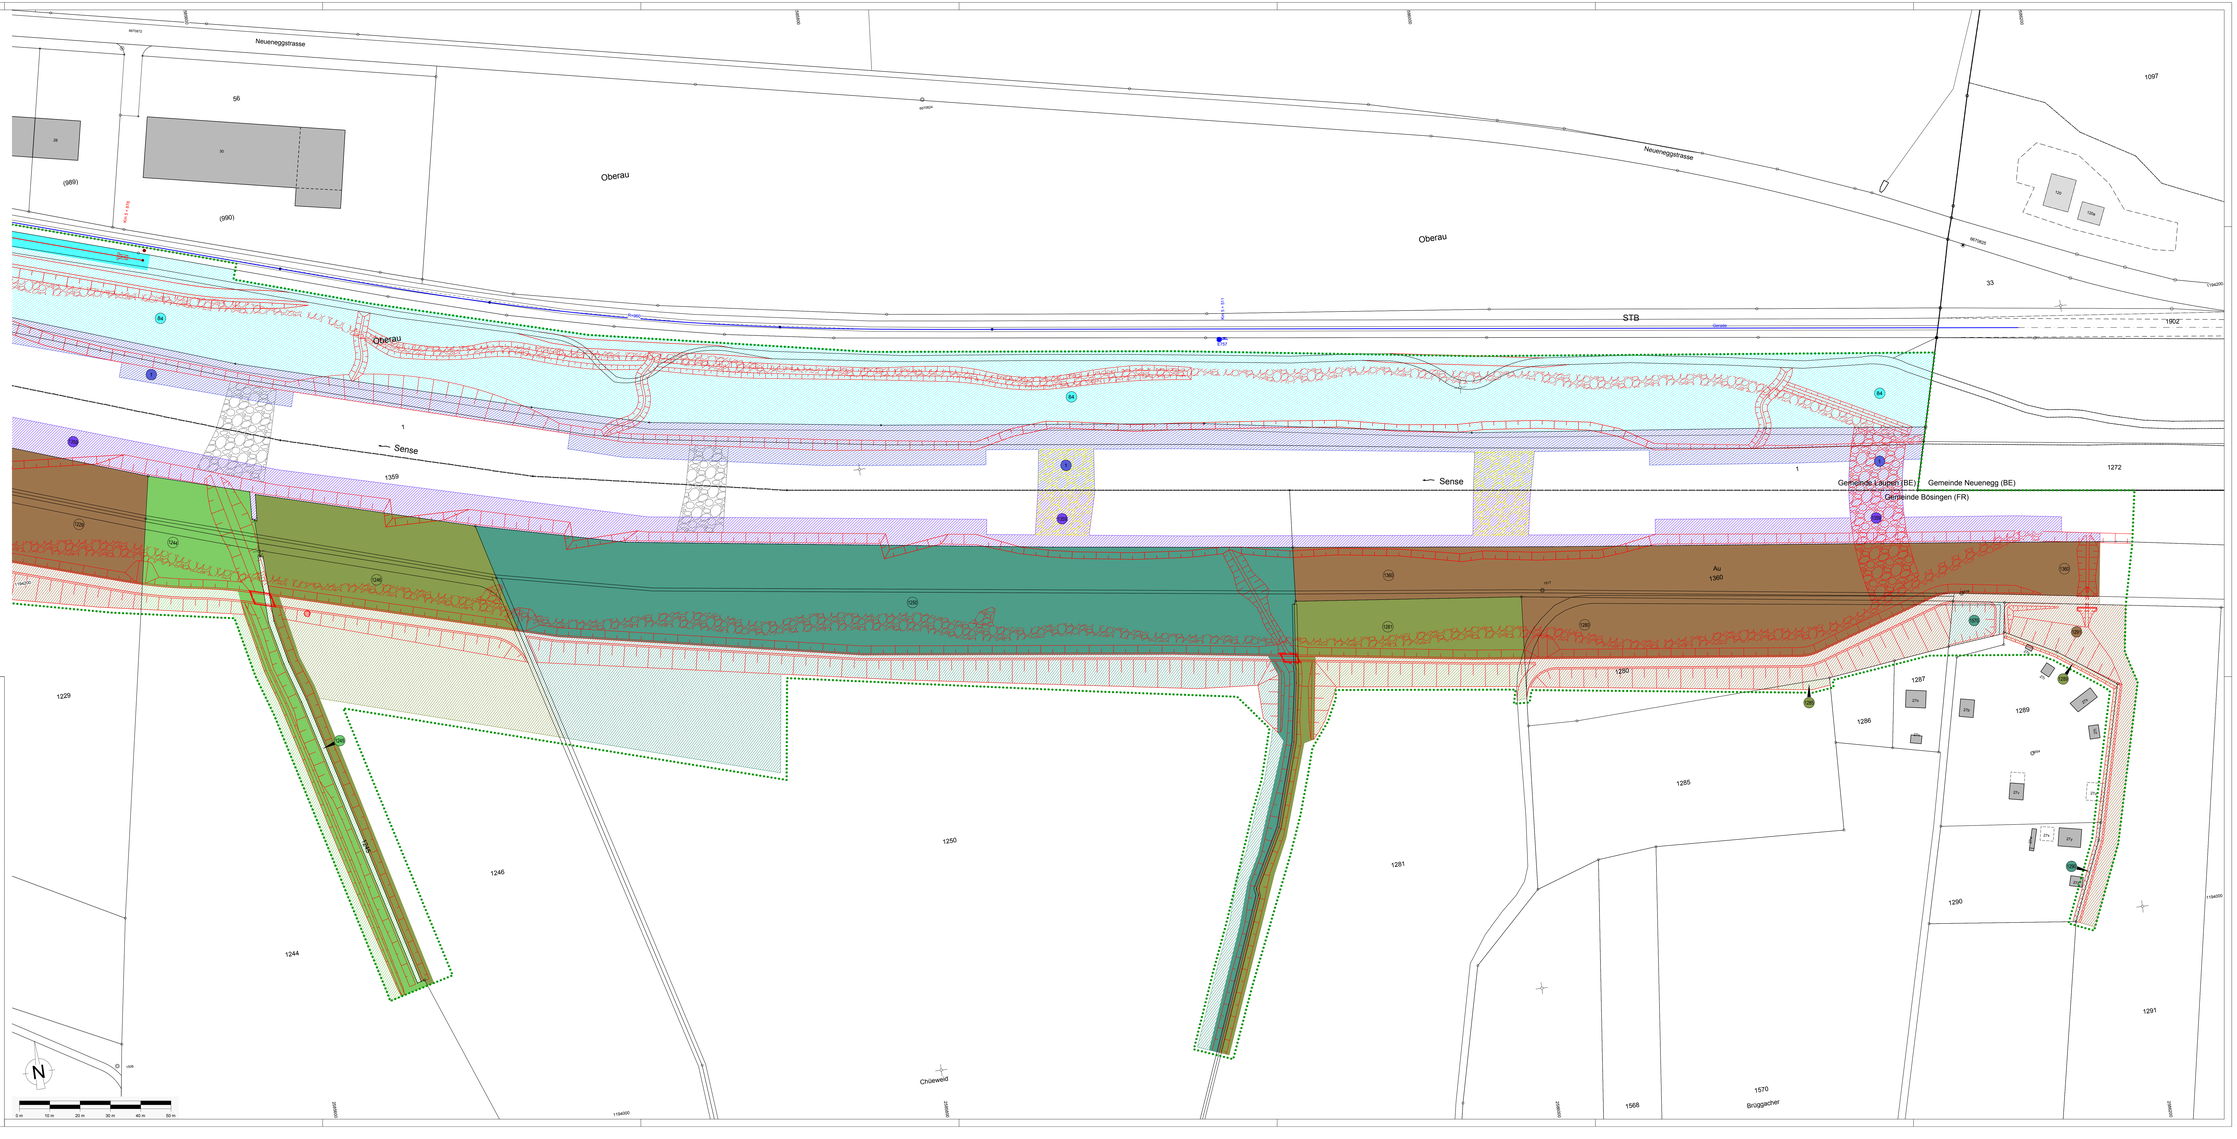
CAD-File: BE7635-320-32_Landerwerbsplan.dwg